



DEXO

Presklené steny GS I.

Dáme vášmu priestoru nový rozmer.

Naše elegantné priečky z jednoduchého skla prirodzene prepúšťajú denné svetlo a vytvárajú vzdušný, otvorený priestor. Sú skvelým riešením pre moderné kancelárie, showroomy a ďalšie reprezentatívne priestory.

Môžete si zvoliť bezrámový alebo industriálny rámový variant. Okrem rovných priečok je k dispozícii aj zaoblené prevedenie, ktoré dodá priestoru originálny a noblesný vzhľad. Ponúkame riešenie s viditeľnými alebo skrytými profilmi, podľa charakteru a štýlu interiéru.

V rámci kategórie DEXO Living realizujeme presklené schodiská a zábradlia, machové steny, sklenené prístrešky a presklené priečky, ktoré je možné použiť ako deliace steny alebo napríklad ako súčasť sprchových kútov.

Nemusíte mať jasnú predstavu, na to sme tu my. Pomôžeme vám projekt navrhnuť a doladiť ho do posledného detailu. Zrealizujeme priestor, v ktorom bude radosť pracovať alebo žiť.

Nadčasový priestor vzniká spojením osobného prístupu a dokonalého prevedenia. Nami navrhnuté a vyrobené udržateľné a funkčné priečky a dvere zo skla, hliníka alebo dreva sú vždy v súlade s platnými normami ETA (Európske technické posúdenie). Bavia nás netradičné a ambiciózne projekty, v ktorých prepájame naše dlhoročné stavebné skúsenosti, kreativitu a cit pre dizajn.



Využívame sklo od Saint-Gobain Glass s certifikáciou Cradle to Cradle Certified®. Sklo ORAÉ® má zníženú uhlíkovú stopu o 42 % a obsahuje až 64 % recyklovaného skla.



V súlade s Environmentálnym vyhlásením o produkte EPD®.

Dizajnové dvere a číry pohľad

Luxusné priečky s presklenými elegantnými dverami Purian vytvárajú dokonalý pohľad bez rušivých hrán. Sklo dverného krídla je osadené pred vnútorným skrytým rámom z oboch strán. Pohľadová plocha presklenia dverí tak plynule v jednej rovine nadväzuje na sklenenú stenu a podčiarkuje eleganciu moderného interiéru.

Sýto červené akustické závesy a pohltivé stenové panely tlmia zvuk a prinášajú do priestoru výrazný estetický akcent. Spojenie týchto dvoch prvkov poskytuje prvotriedny akustický útlm.



Presklená stena: $R_w = 33-41$ dB
Dvere: $R_w = 36-40$ dB



Purian Kubic



Purian Design



Purian Tech



V jednoduchosti je krása

Bezrámové dvere v jednokridlovom a dvojkridlovom prevedení predstavujú dokonalú súhru jednoduchosti a čistých línii. Spojenie priehľadného skla s teplými drevenými obkladmi stien vytvára nadčasové pracovné prostredie.



Presklená stena: $R_w = 33-41$ dB


Dvere: $R_w = 33-40$ dB



Bezrámové

Lumio Slim

Lumio

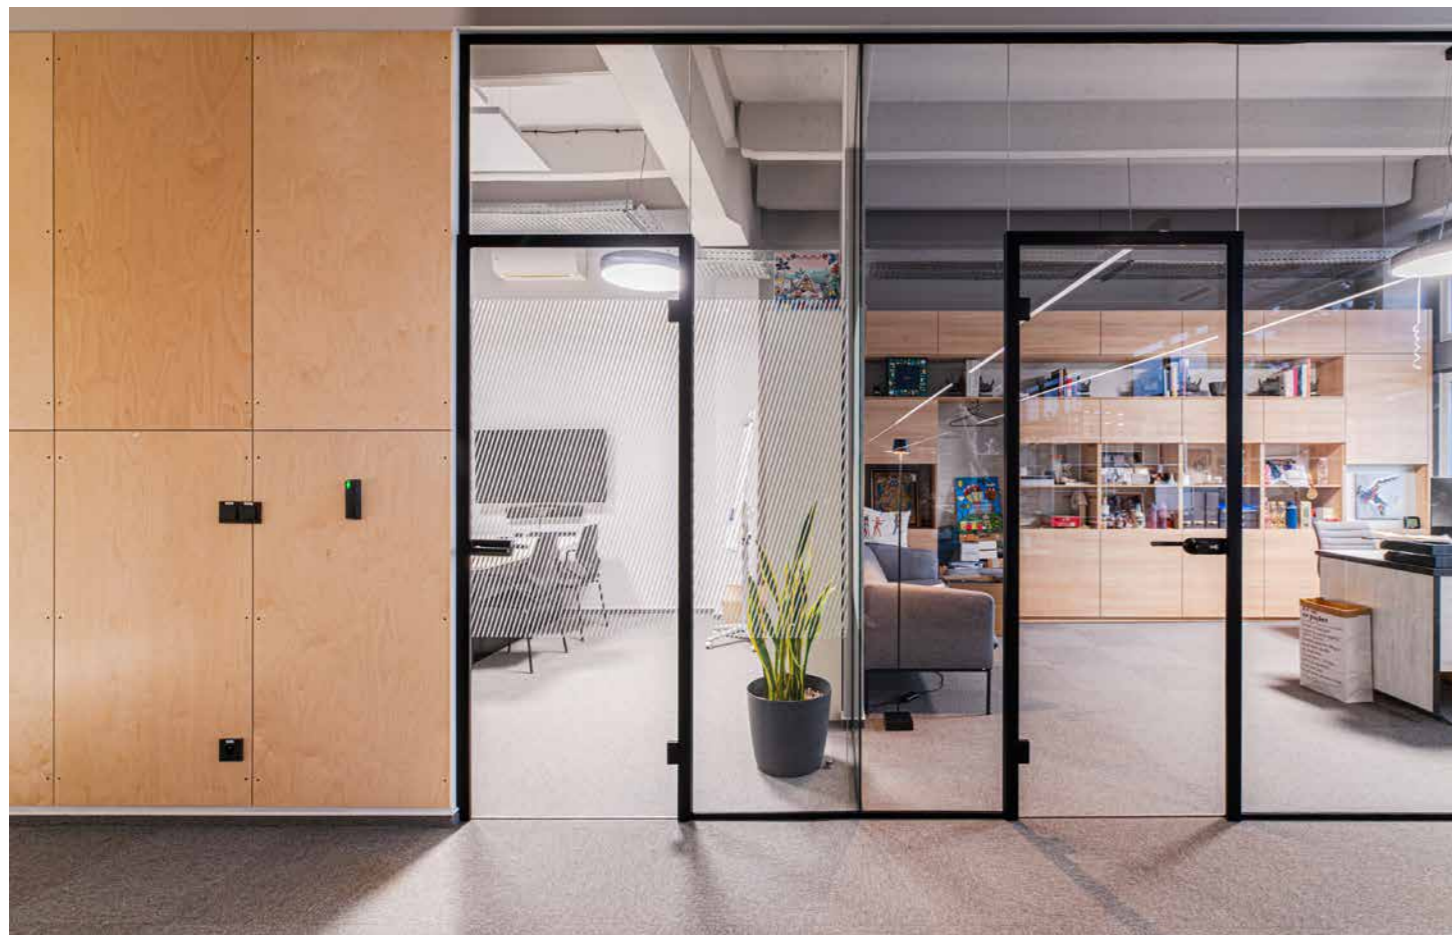

Zaoblené steny

Elegantné krivky oválnych presklených priečok vnášajú do interiéru nadčasovú atmosféru, umožňujú maximálny prestup svetla a podčiarkujú jedinečný charakter priestoru.

Ponúkame riešenie s viditeľnými alebo skrytými profilmi. Vyberte si variant, ktorý najlepšie ladí s vaším priestorom.



Presklená stena: $R_w = 33-41$ dB
Dvere: $R_w = 35-40$ dB



Lumio

Bezrámové

Purian Design



Kúzlo dreva

Priečky GS I. typ Grid s vertikálnym členením prinášajú do priestoru štýl a modernú eleganciu. Kombinácia s drevenými plnými dverami vytvára pocit tepla a útulnosti. Integrované informačné tablety predstavujú funkčný prvok, ktorý zjednodušuje komunikáciu v rámci informačného systému a zvyšuje efektívnosť využitia spoločne využívaných priestorov, predovšetkým zasadacích miestností.



Presklená stena: $R_w = 36-41$ dB
Dvere: $R_w = 39-40$ dB



Terra



Purian Kubic



Lumio



Harmonický interiér

Industriálny charakter presklených priečok GS Grid v kombinácii s priznanými tehlovými obkladmi a dreveným lamelovým podhládom vytvára vyvážený celok. Akustické panely na stenách zaisťujú pokojné pracovné prostredie. Priestor zároveň umožňuje vizuálne prepojenie pri zachovaní vysokej miery zvukového útlmu medzi jednotlivými miestnosťami.




Presklená stena: $R_w = 33-41$ dB


Dvere: $R_w = 33-40$ dB



Bezrámové

Lumio Slim

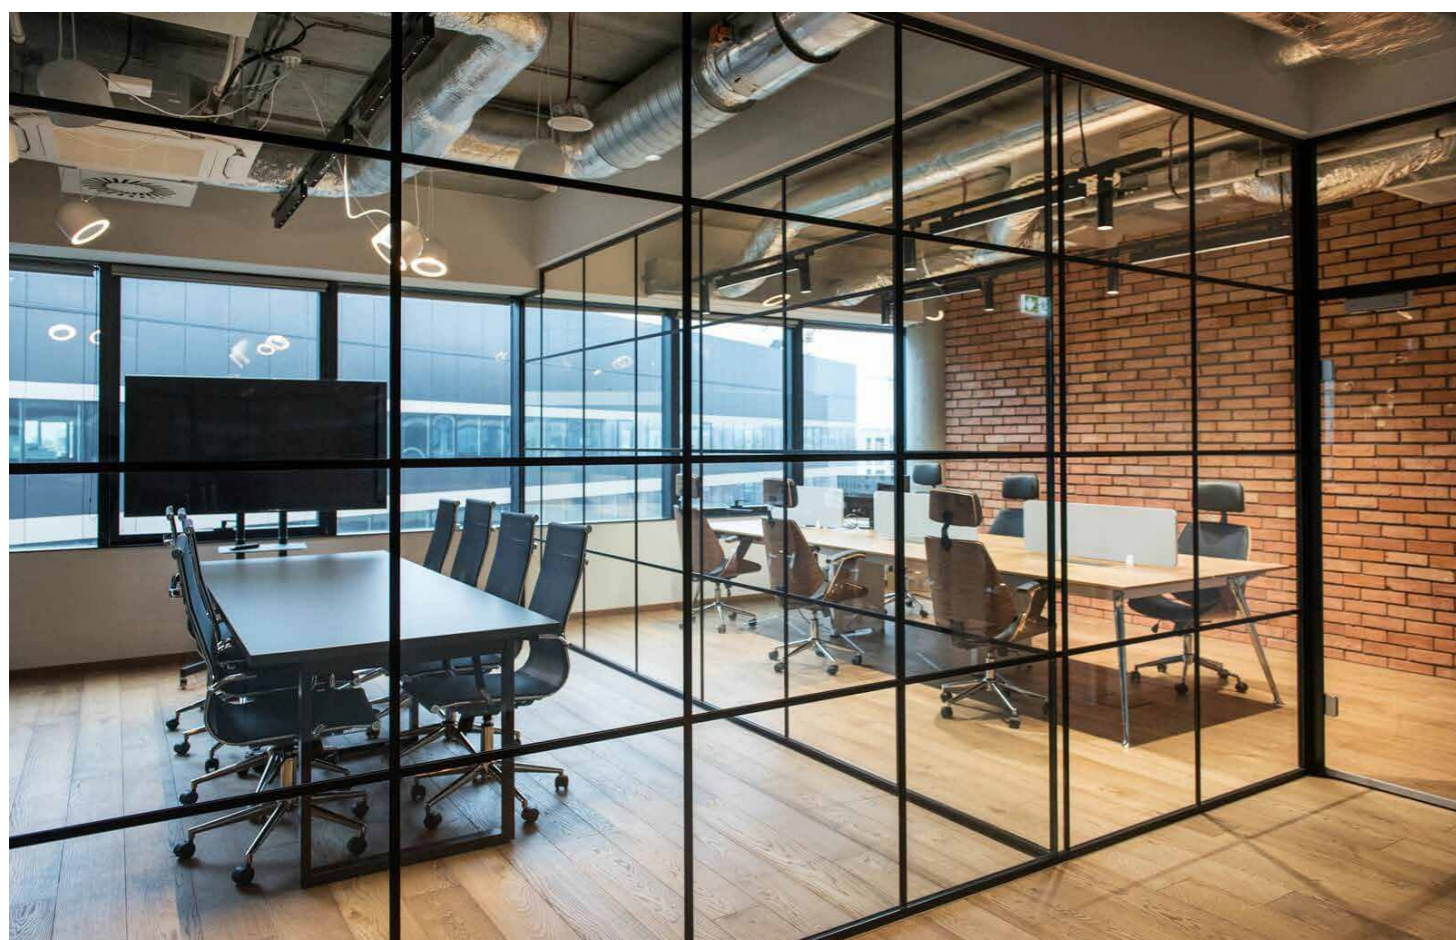

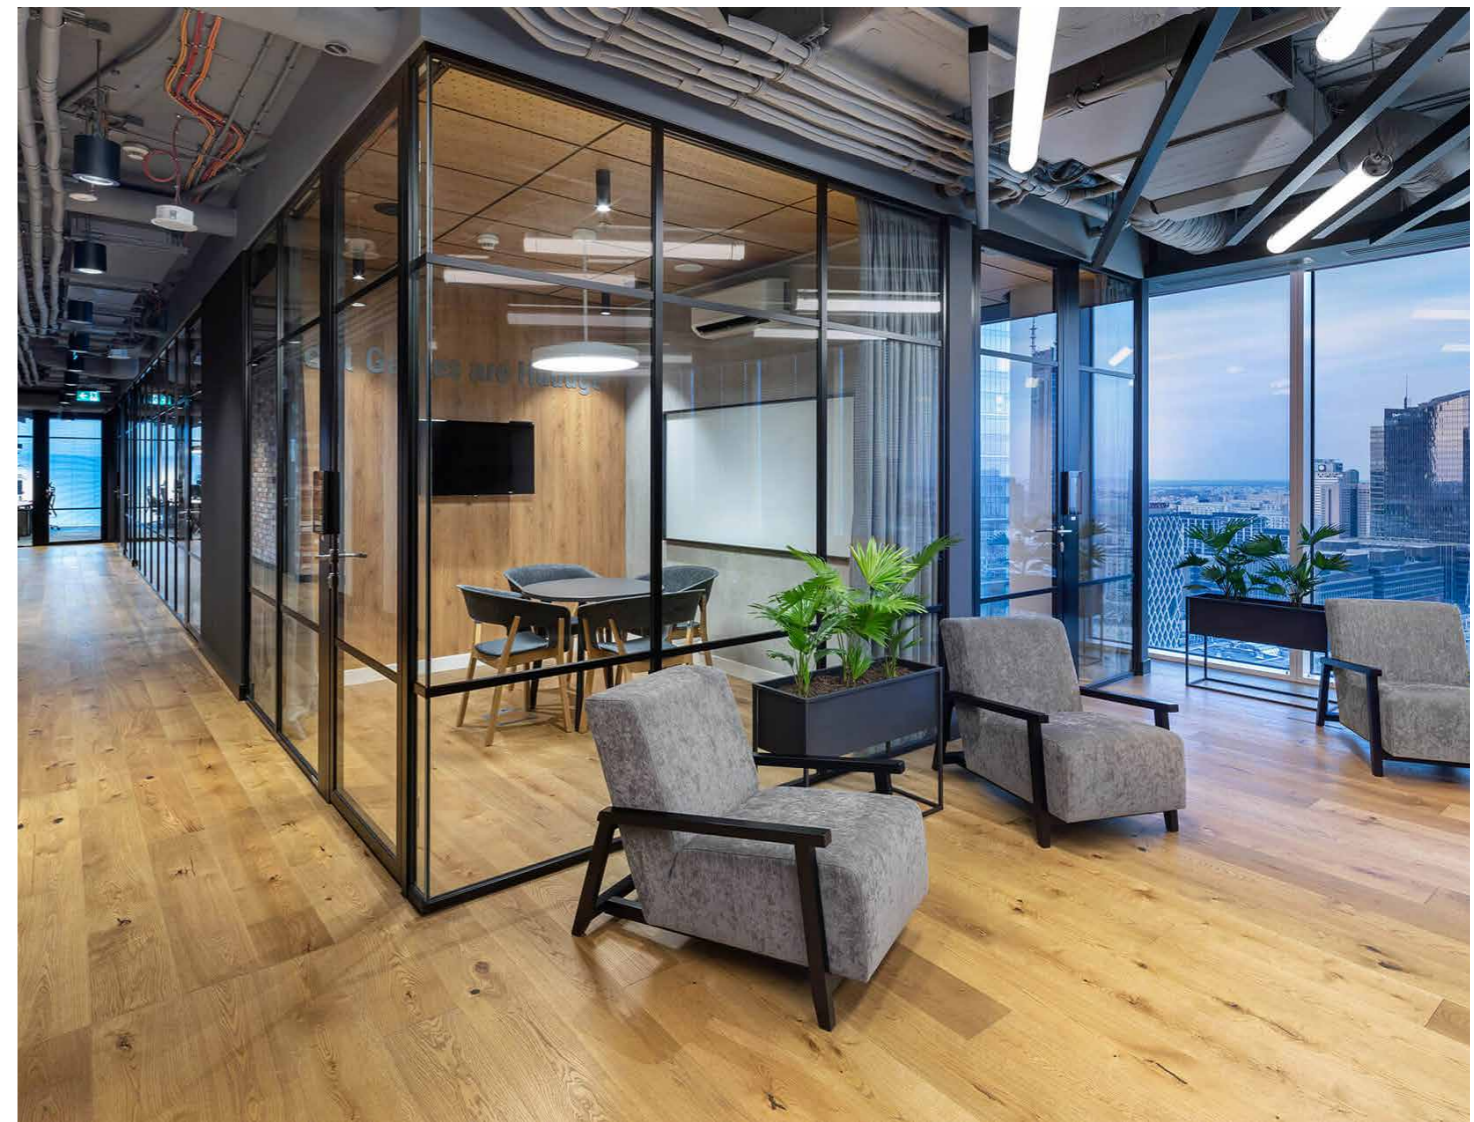


Industriálny štýl

Steny GS Grid s mriežkovým členením pôsobia efektne a moderne. Urbanistický charakter interiéru podčiarkujú tehlové obklady, zatiaľ čo drevené prvky a decentné akustické panely dodávajú priestoru hrejivý vizuálny dojem.




Presklená stena: $R_w = 36-41 \text{ dB}$
 Dvere: $R_w = 35-40 \text{ dB}$

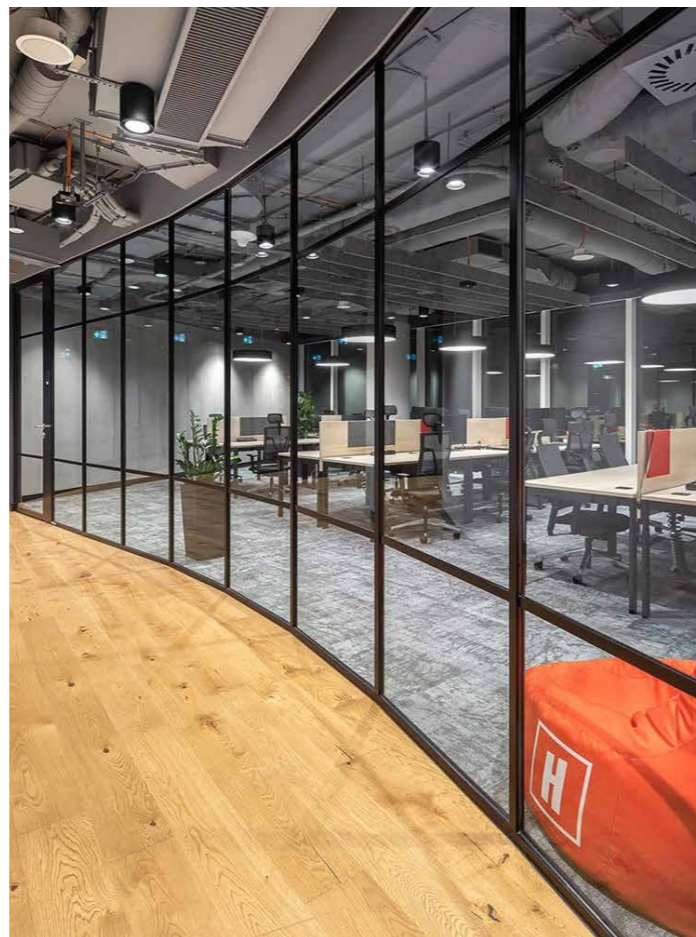

Lumio



Lumio Slim

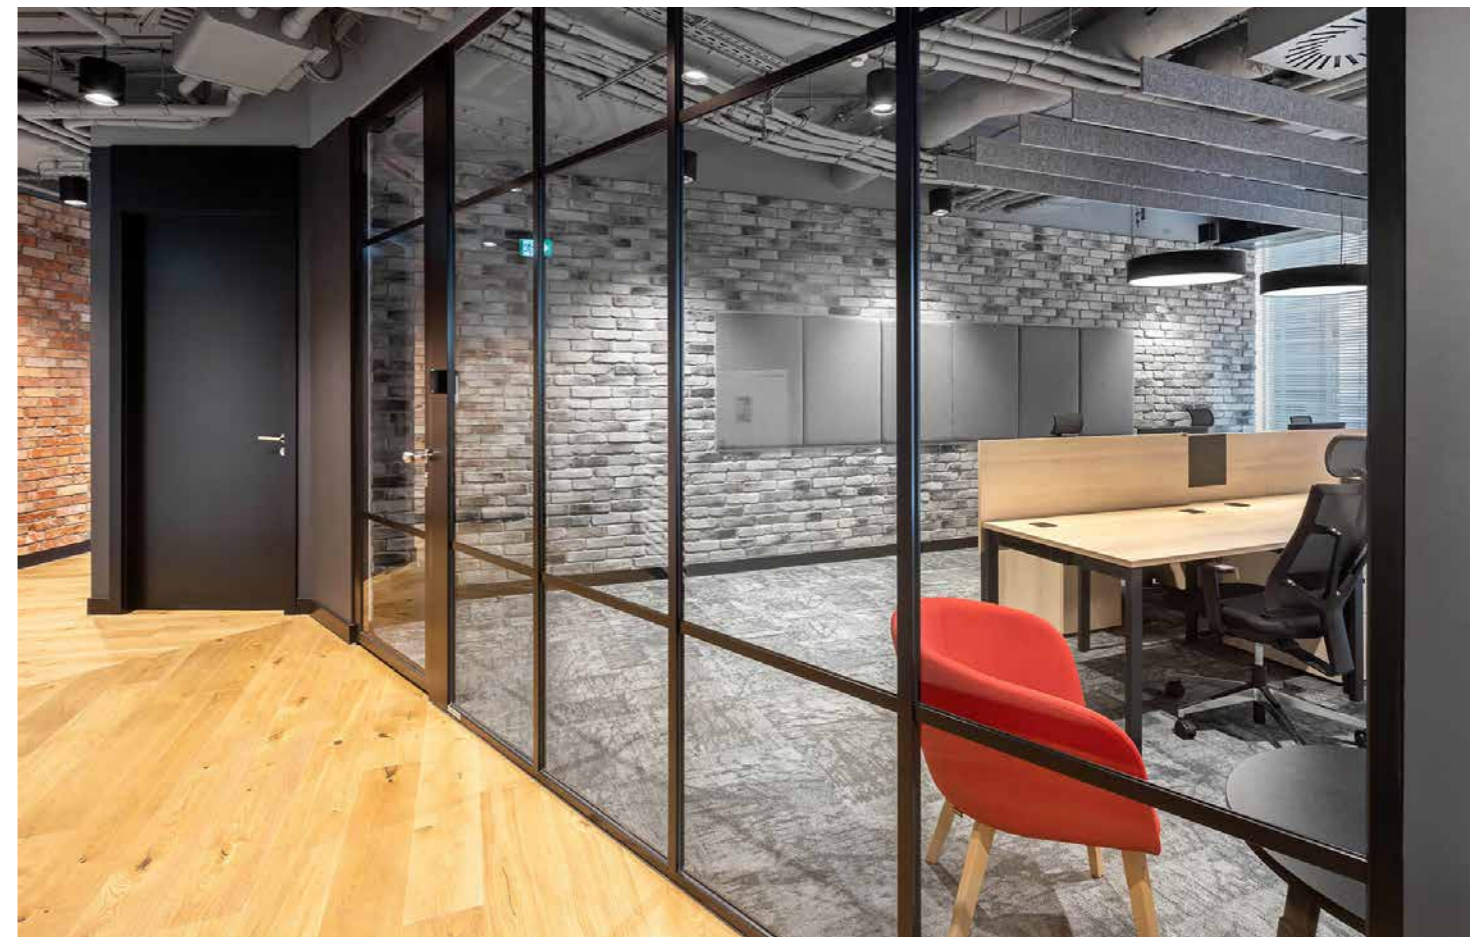

Štýlové polepy a farebné panely

Priečky GS I. Design v kombinácii s plnými drevenými dverami a efektnými polepmi spájajú ľahkosť, jednoduchosť a funkčnosť. Prepúšťajú maximum svetla a vizuálne odľahčujú priestor. Sú tak výrazným prvkom harmonicky zladeného interiéru doplneného farebnými akustickými panelmi na stenách a stropoch.



Presklená stena: $R_w = 33-41$ dB
Dvere: $R_w = 33-40$ dB



Terra



Purian Kubic



Lumio





DEXO Living

Navrhujeme a realizujeme **presklené zábradlia** do exteriérov a interiérov, **sklenené prístrešky**, **sprchové steny** a dizajnové priečky do kancelárií a obytných priestorov.

Prepojte modernú architektúru s prírodou vďaka našim **machovým stenám** zo škandinávskeho alebo alpského machu. Spoločne vyberieme ideálnu farbu a štruktúru. Každý kus je originál vytvorený na mieru a predstavuje výrazný, svieži prvok vášho priestoru.

Ľahkosť skla a prírodné akcenty vytvárajú jedinečnú atmosféru v práci, vo wellness alebo priamo u vás doma.

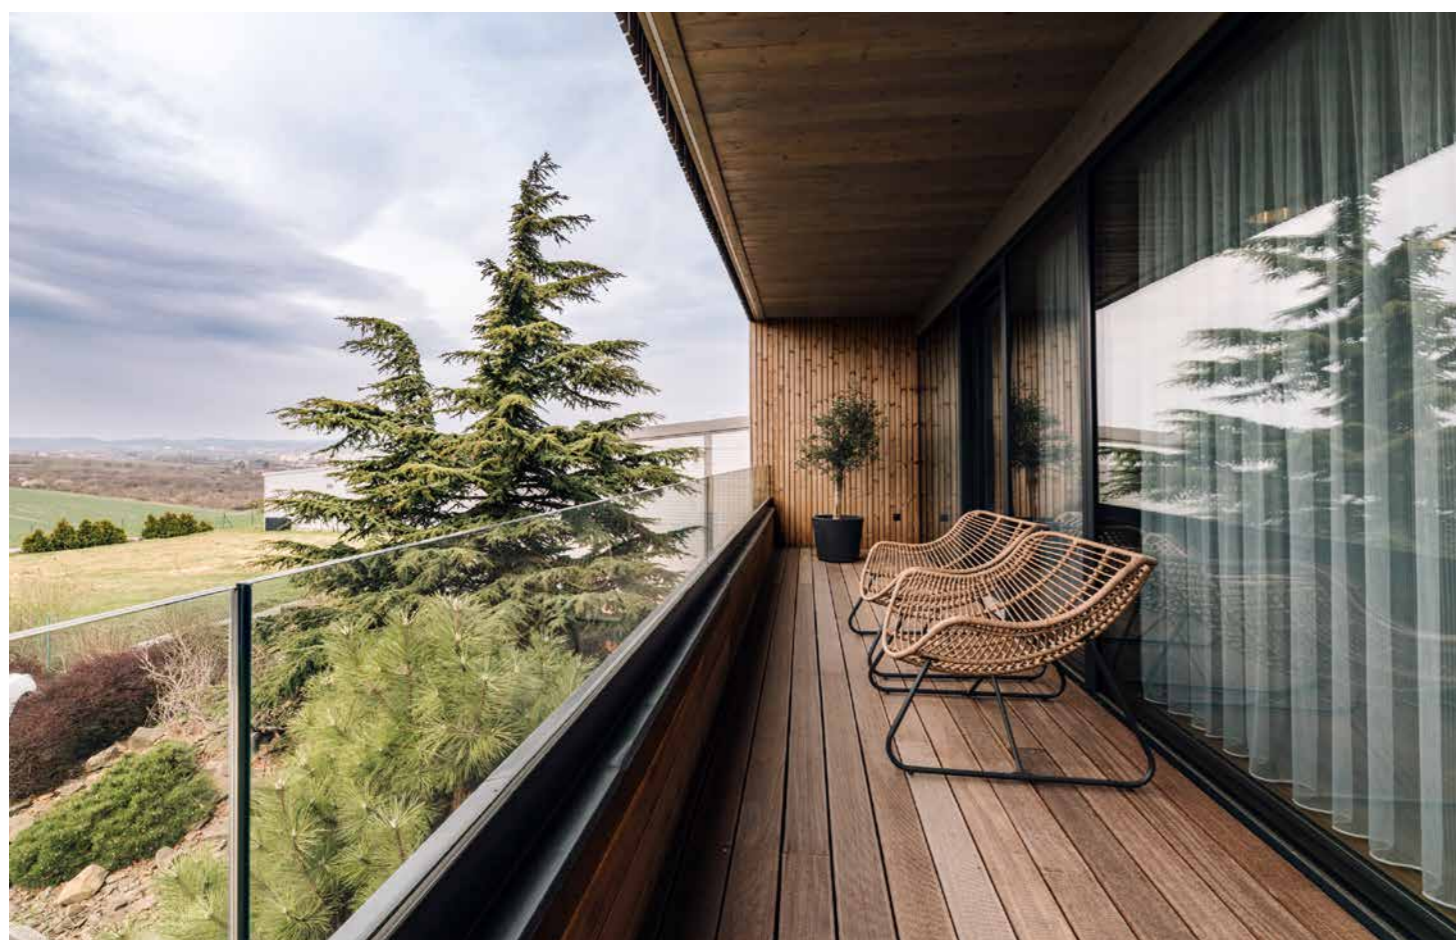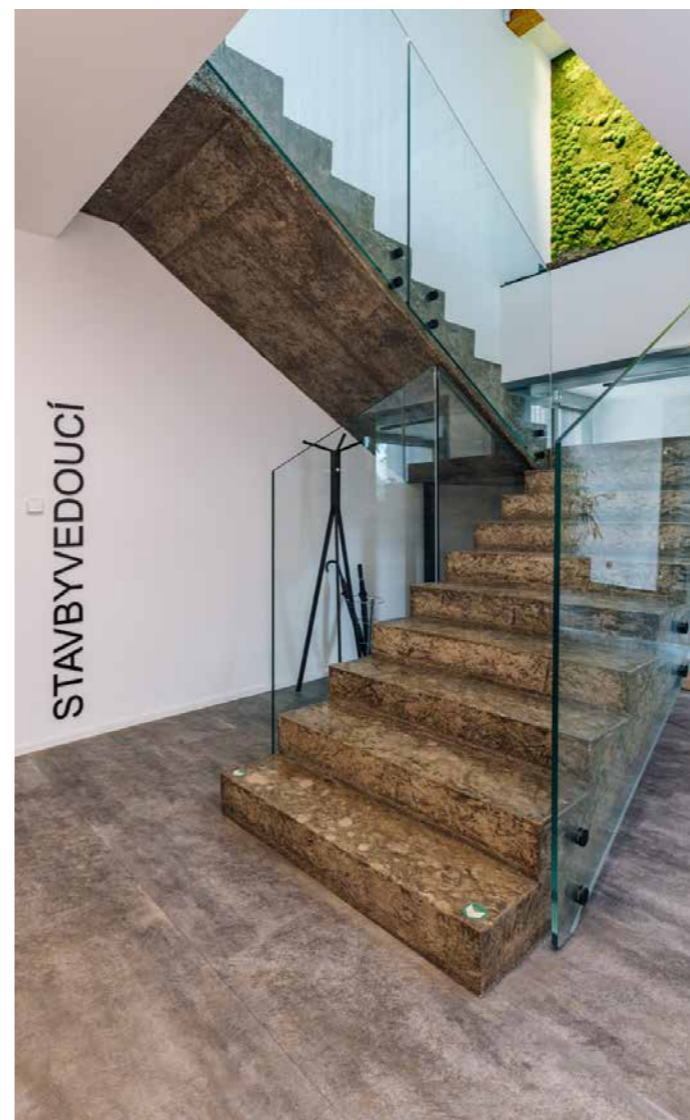



Rezidenčné bývanie

Presklené zábradlia sú elegantným, moderným a bezpečným riešením pre rezidenčné bývanie aj súkromný interiér. Zaisťujú ničím nerušený výhľad a zároveň spĺňajú najvyššie nároky na bezpečnosť, či už na terase, alebo vo vnútri domu na schodisku.

Subtílna **sklenená prístreška** nad vstupmi alebo terasami chráni pred nepriaznivým počasím bez toho, aby bránila prichodu prirodzeného svetla.

Machové steny prinášajú do interiéru pokoj prírody, či už v kúpeľni, alebo napríklad v obývačke.


Bezrámové dvere v kombinácii so skrytým hydraulickým pántom poskytujú nadčasové, a napriek tomu funkčné riešenie pre obojstranné otváranie dverí.

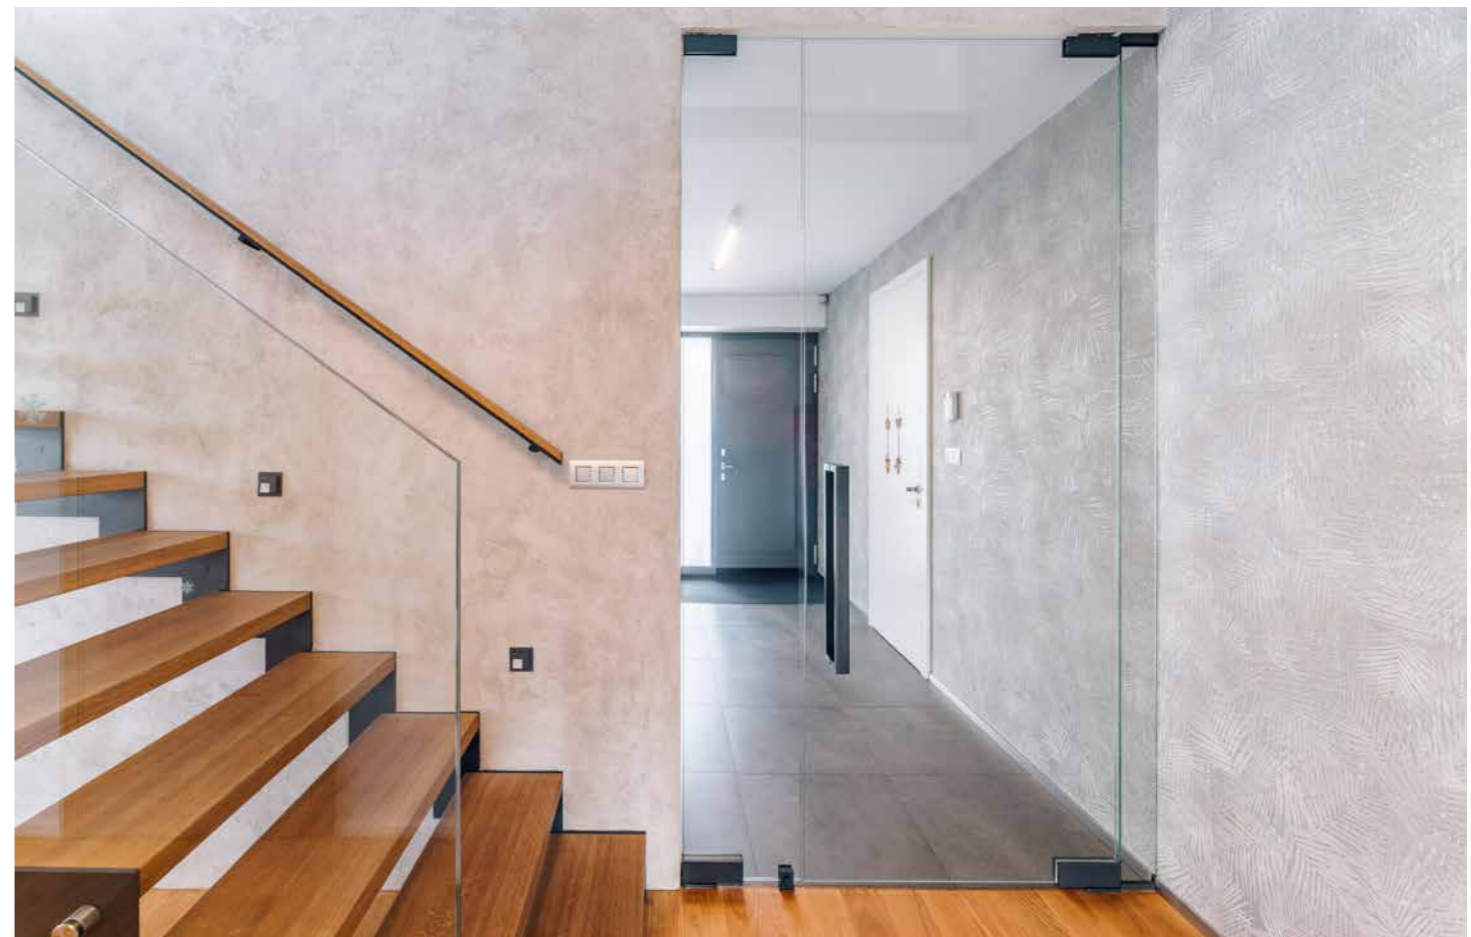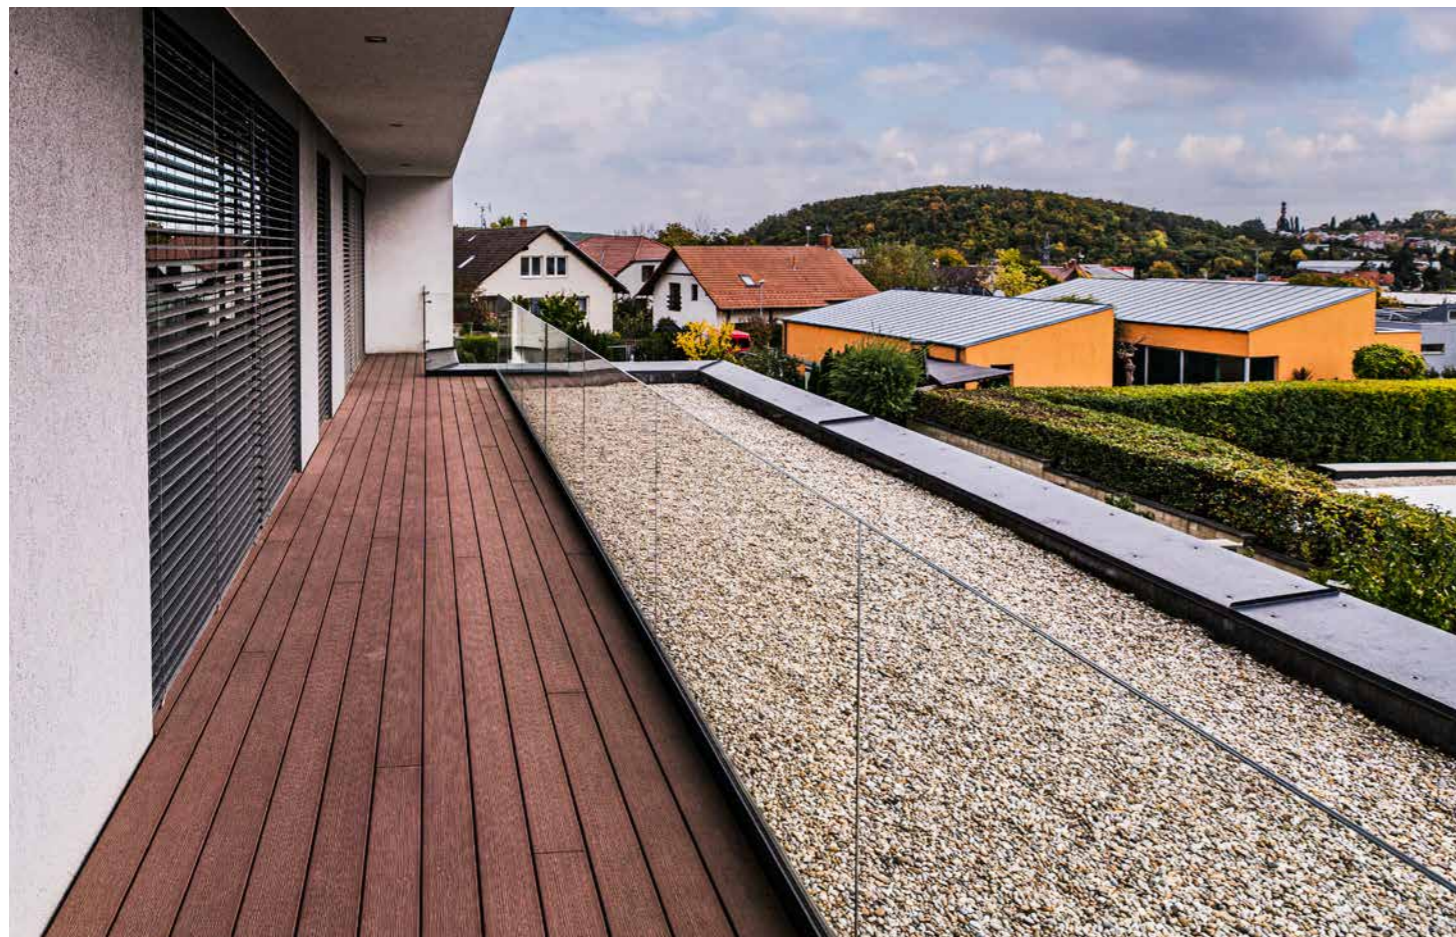

Privatglass

Efektívnym spôsobom oddelenia privátneho priestoru je využitie technológie variabilného priesvitu skla. Jediným kliknutím sa aktivuje zatienenie, ktoré chráni pred zrakmi ostatných, rozptyľovaním a slnečným žiarením. Stmievateľná stena využíva inteligentný film z tekutých kryštálov, vložený medzi dve vrstvy fólie.

Ovládanie: mobilná aplikácia, diaľkový ovládač, spínač.

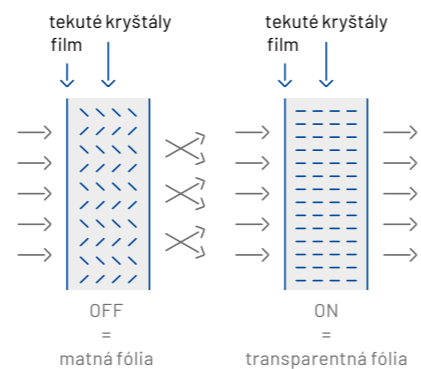

SKlo Privatglass	Prestup svetla
Štandard - klasické	89 %
Premium - inverzné	91 %




Skryté profily


Axonometria



Horizontálny rez

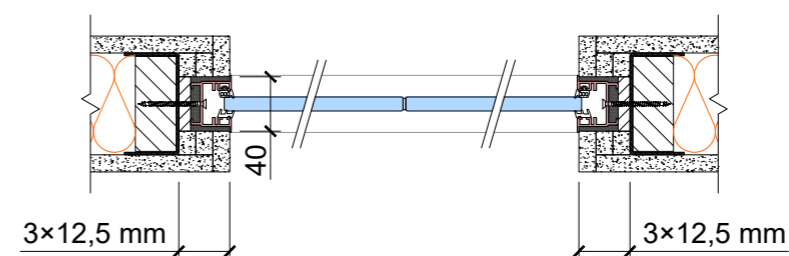

Vertikálny rez

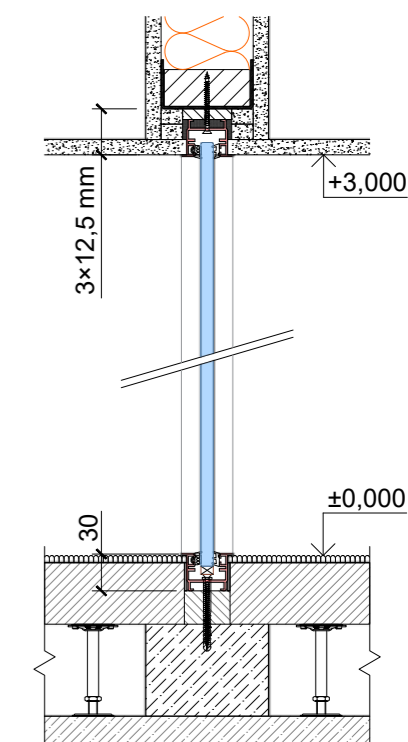


Viditeľné profily


Axonometria



Horizontálny rez

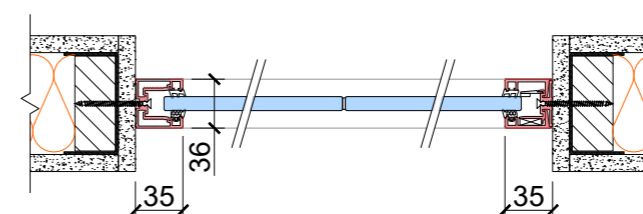

Vertikálny rez

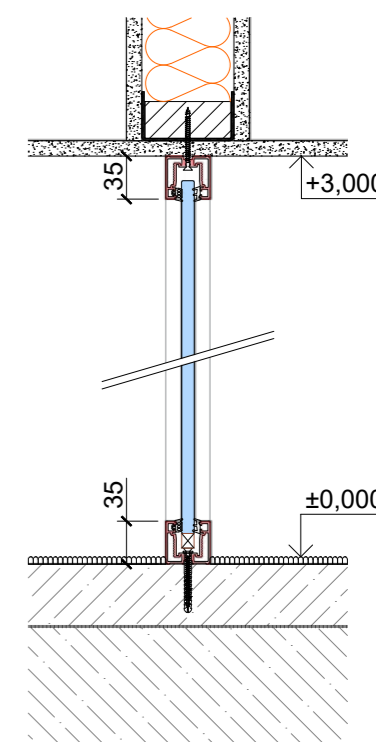

Typy dverí



Purian

Rámové Lumio

Bezrámové

Drevené Terra

Spínače a čítačky DEXO

K našim Smart Office riešeniam patria inteligentné spínače. Vyberte si ten svoj a prispôbte si funkcie podľa potrieb. Ponúkame čierny a biely variant, v prevedení lesk a mat.



DEXO Touch
dotykový spínač



DEXO Touchless
bezdotykový spínač



Touch
dotykový spínač



Switch
prepínač (vhodný pre rolety, žalúzie...)




Dimmer
stmievač LED svetla



Access
prístup cez čítačku


Inštalčný panel (IP) pri dverách:

Axonometria

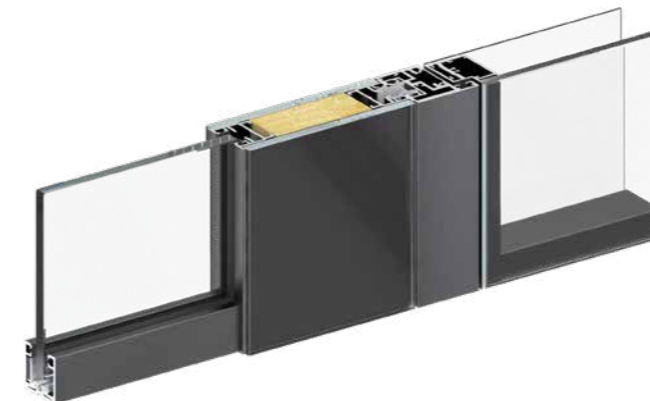


Horizontálny rez


var. 1: IP double-glass

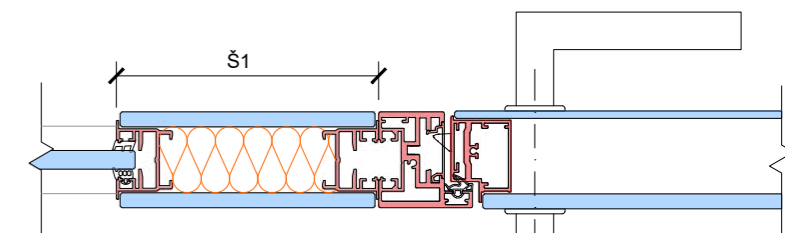


var. 2: IP140 / IP220 design

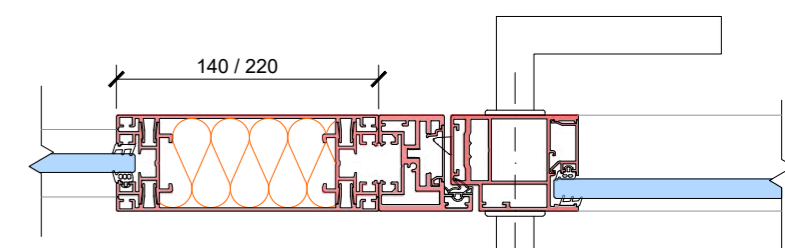


var. 3: IP board

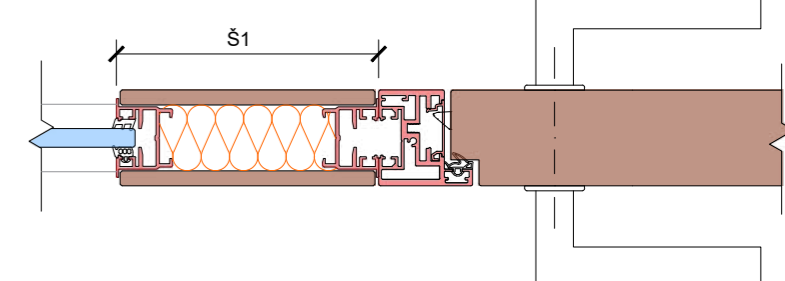

var. 4: IP basic

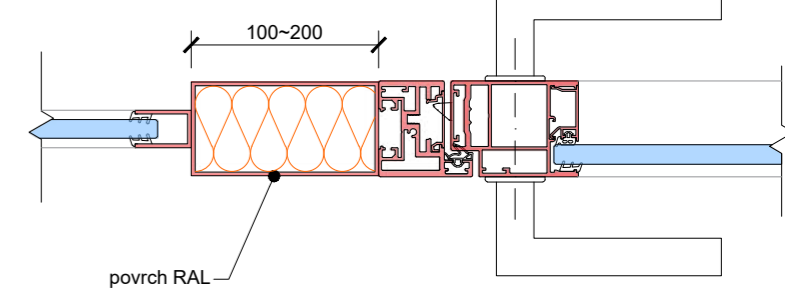



Typy stien

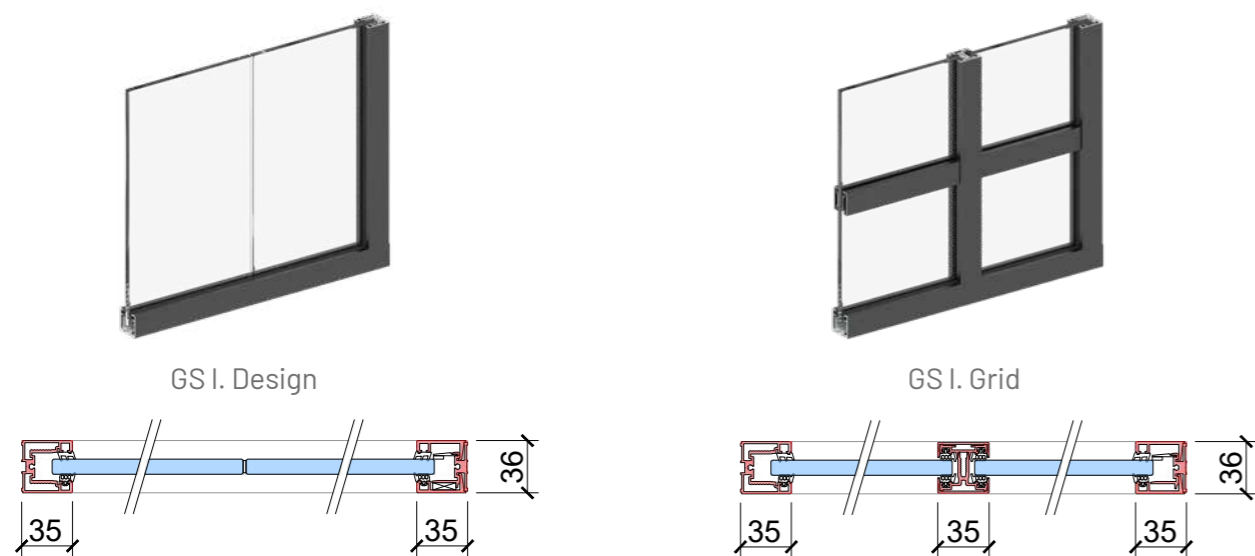

Typy dverí



Horizontálne rezy dverí

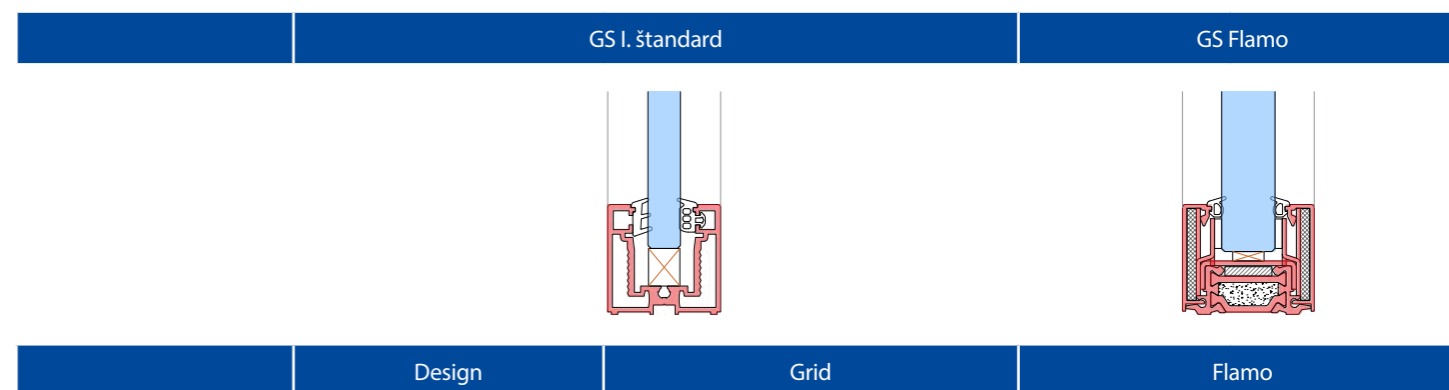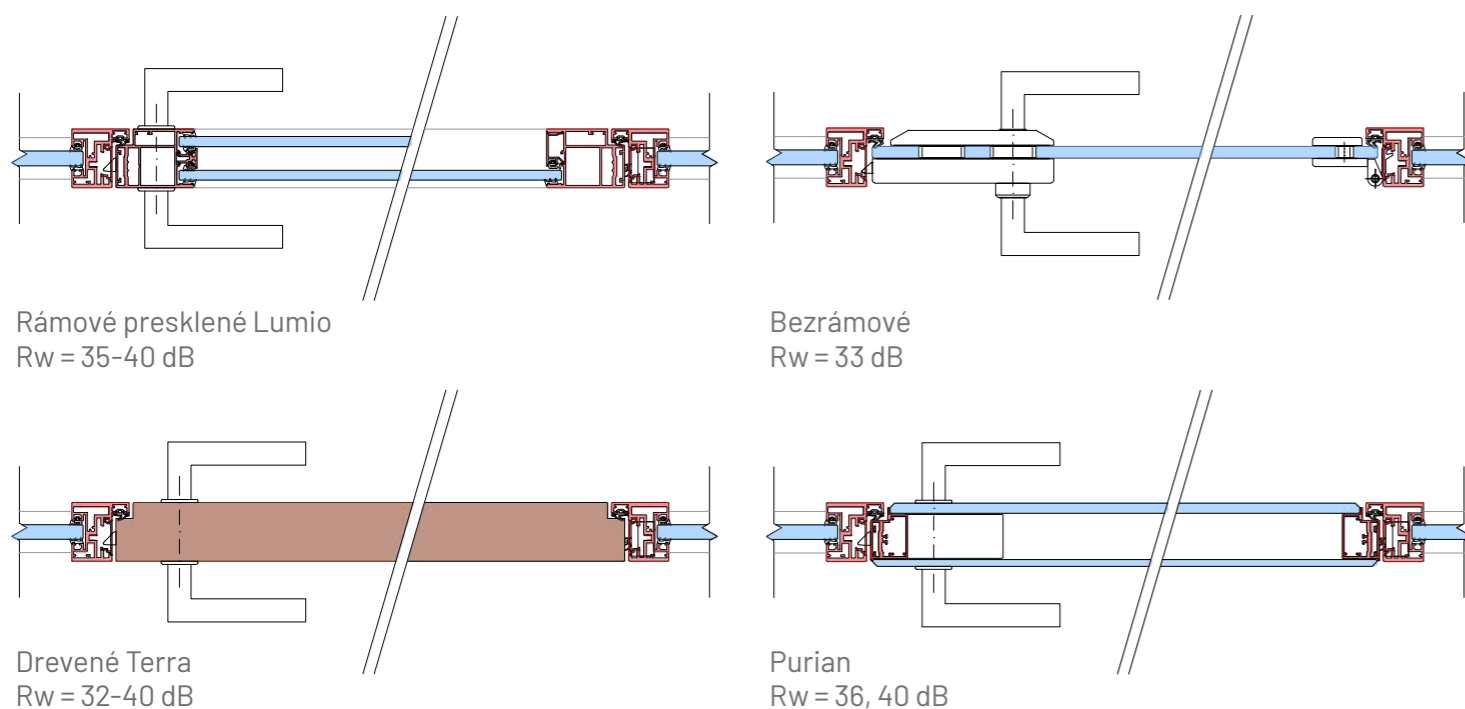

Výška (mm)	3400*	3400*	4000*
Modulová šírka (mm)	600-1200	600-1200	≤ 1200
Vzduchová nepriezvučnosť R_w	33 až 41 dB	36 až 41 dB	38 až 44 dB
Požiarová odolnosť	—	—	EI 15 / EI 30 EI 45 / EI 60
Typy skiel	ESG 10, 12, VSG 55.x, 66.x, 88.x, 106.2		Pyrobel 16 VSG 66.x
Certifikácia	ETA		
Využitie	Kancelárie, polyfunkčné budovy, školstvo, zdravotníctvo...		

* na základe typu použitého skla



Označenie CE

Všetky sklenené sténové systémy DEX0 typ GS prešli testovaním Výskumným stavebným ústavom podľa štandardov ETAG 003 / EAD 210005-00-0505. Na základe Európskeho technického posúdenia (ETA) spĺňajú požiadavky pre označenie CE, čo potvrdzuje ich kvalitu a zhodu s európskymi normami.



Akustická izolácia

Priečkové systémy DEX0 typ GS boli laboratórne testované Výskumným stavebným ústavom podľa normy EN ISO 10140-2. Testy potvrdili vysokú vzduchovú nepriezvučnosť, ktorá spĺňa náročné akustické požiadavky.



Požiarová odolnosť

Sténový systém DEX0 GS typ Flamo bol testovaný Výskumným stavebným ústavom podľa normy EN 1364-1 a dosiahol klasifikáciu požiarnej odolnosti EI 15, EI 30 a EI 60 v závislosti od použitého zasklenia.

PRAHA - BRNO - OSTRAVA - BRATISLAVA

www.dexo.cz/sk

